



서울특별시 금천구영등포구 신림동 137-1호
(가산동, 대림대 우체국) TEL 02-2107-7300 / FAX 02-2103-7820
FAX 02-2103-8615

NO	DATE	DRWN	CHK'D	APP'D
Δ	/ /			
Δ	/ /			
Δ	/ /			

PROJECT TITLE
설계명
지열히열펌프 (물대물)
YTTG-450HSR

APPROVED BY
승인
CHK'D BY
심사

CHKD BY
심사
DESIGNED BY
설계

SCALE 1/20(A3)

DATE


DRAWN BY

제도


DRAWING TITLE
도면명
YTTG-450HSR
오이형 드

B.C.C No	DRWG No
인원번호	도면번호


FILE NAME
공공인명
MG - OC

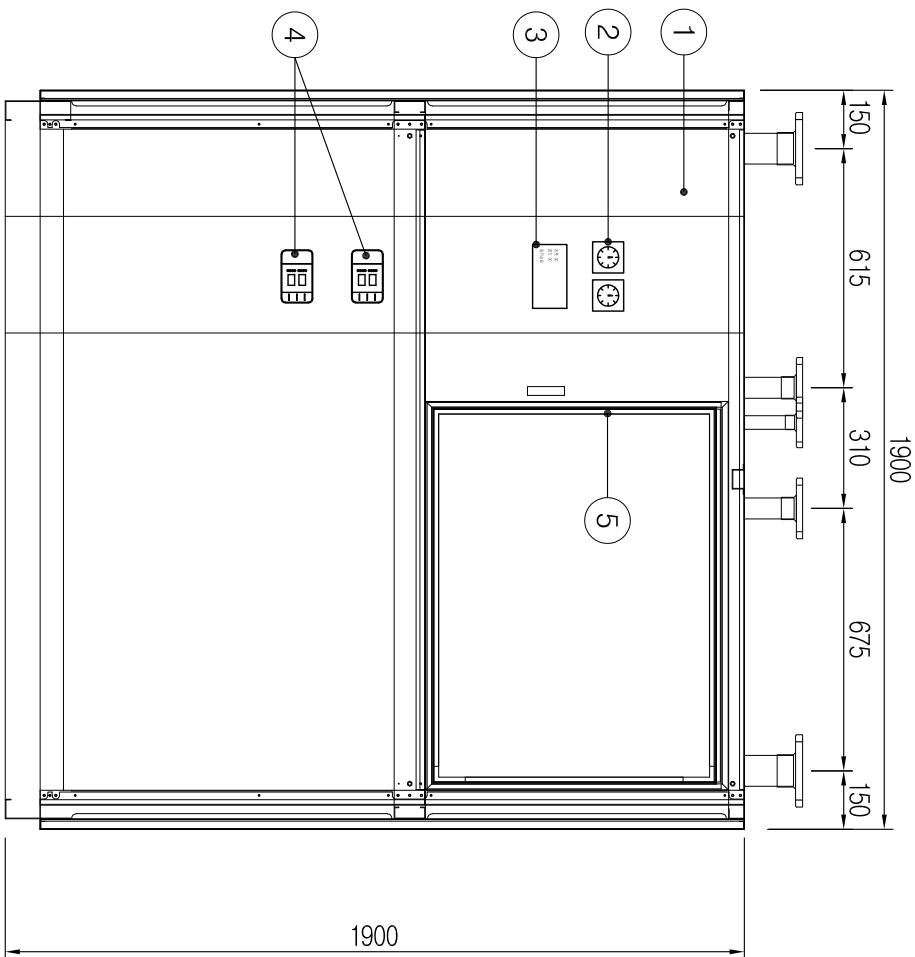


2025

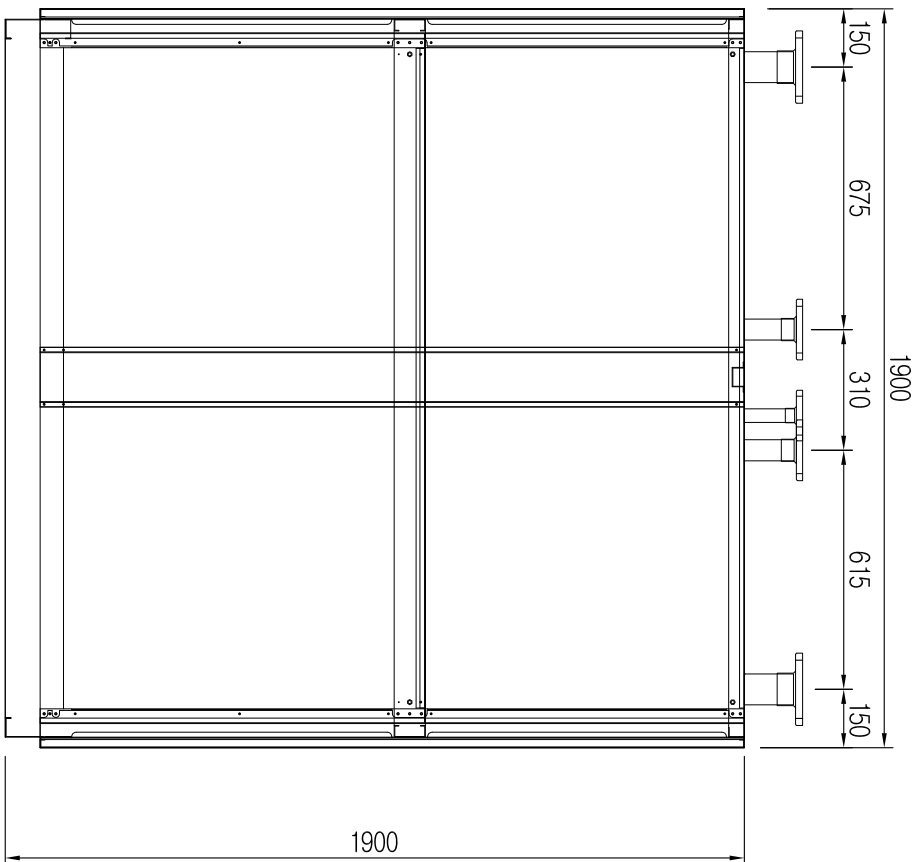

500

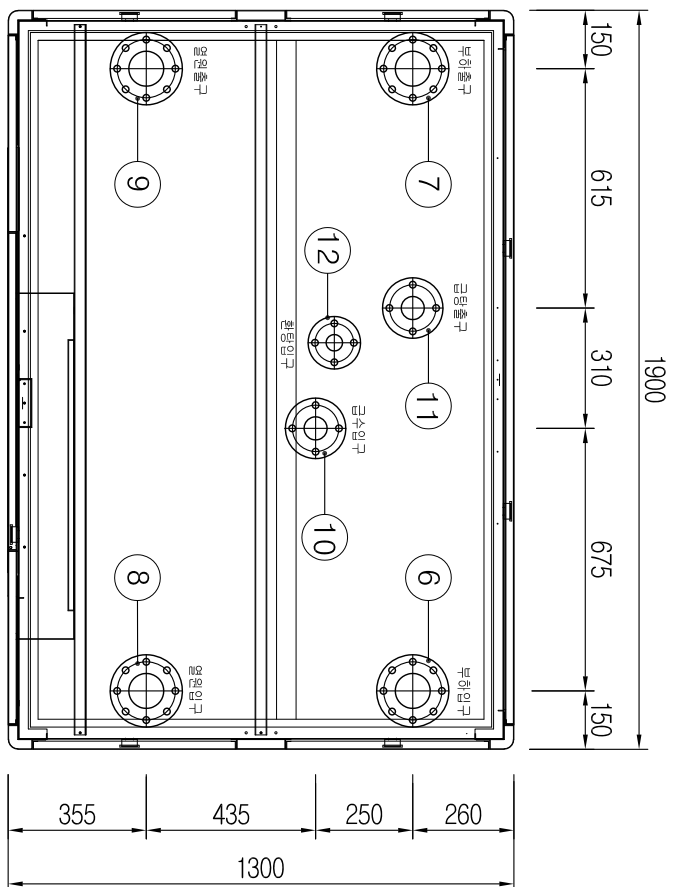

이
모
하

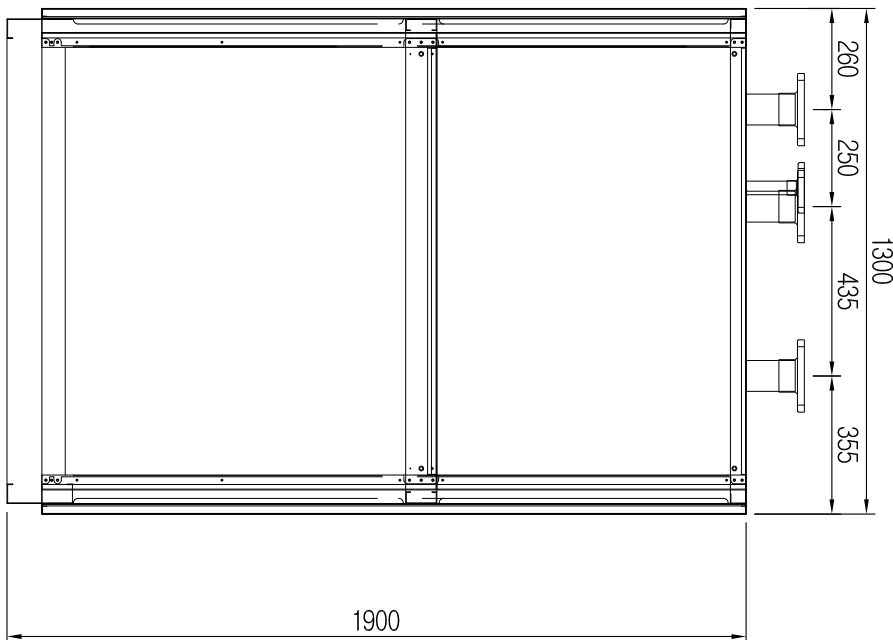

|| 50 ||

구 분	명 칭	비 고
①	케이스 : 1,900(L)*1,300(W)*1,900(H)	
②	블트메터, 임팩어메타	
③	지열히트펌프 모니터	
④	디지프레스	
⑤	전기판넬 D00R	
⑥	부하측 입구 배관 접속구 80A	
⑦	부하측 출구 배관 접속구 80A	
⑧	열원측 입구 배관 접속구 80A	
⑨	열원측 출구 배관 접속구 80A	
⑩	급수측 입구 배관 접속구 50A	
⑪	급탕측 출구 배관 접속구 50A	
⑫	환탕측 입구 배관 접속구 32A	

* 각 인.출구 배관치수는 20~30mm 오차가 있을수 있음.